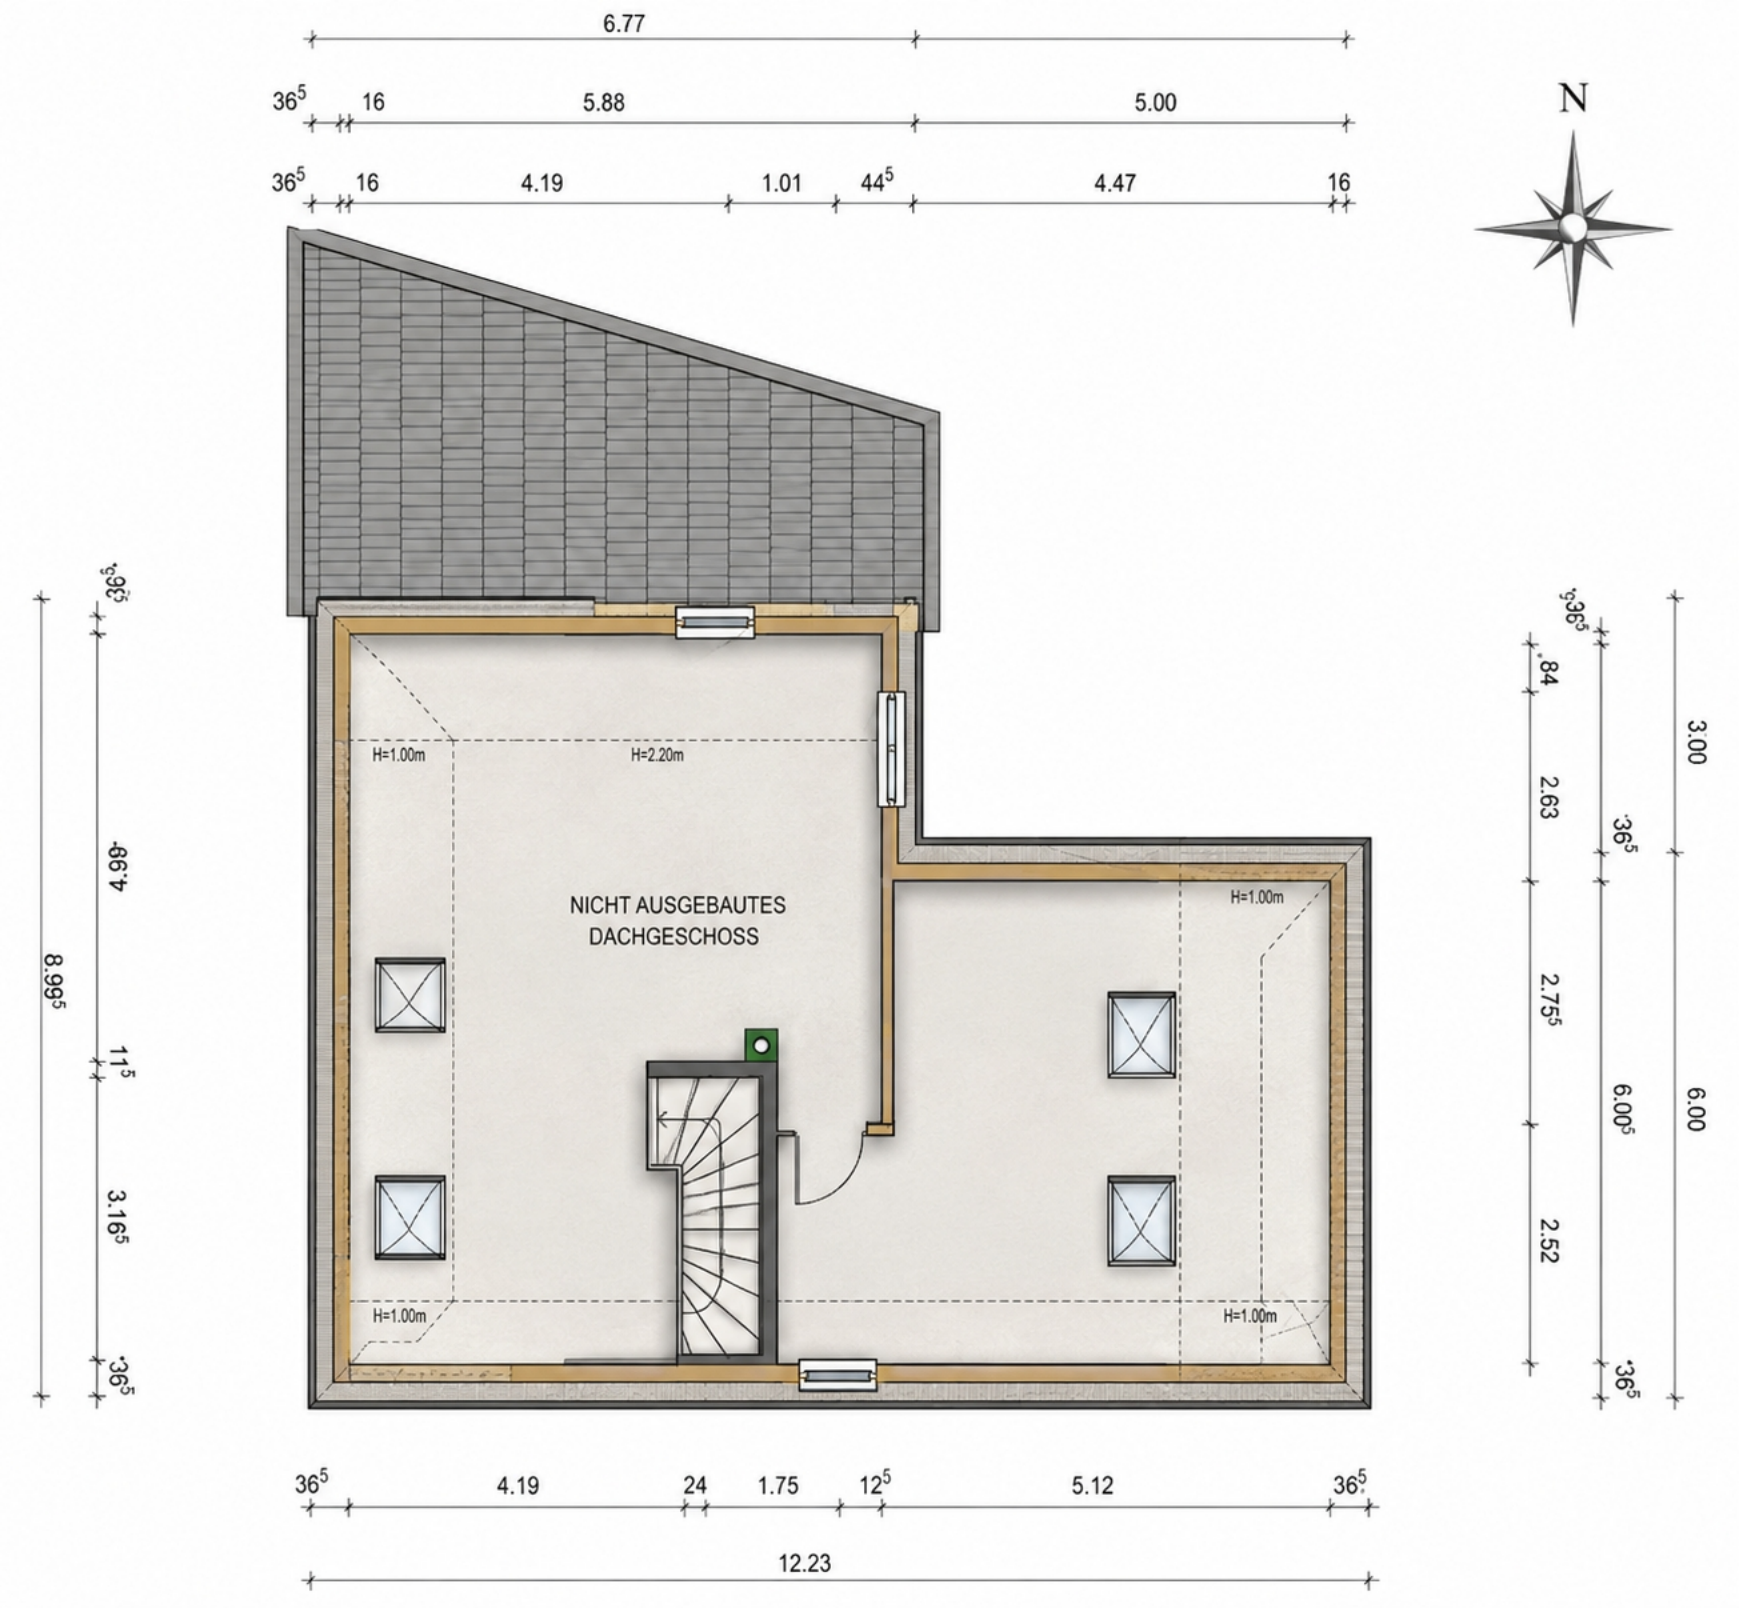

6.77
36.5
16
5.88
5.00
36.5
16
4.19
1.01
44.5
4.47
16
N
8.99.5
36.5
4.99
11.5
3.16.5
36.5
H=1.00m
H=2.20m
NICHT AUSGEBAUTES
DACHGESCHOSS
H=1.00m
H=1.00m
H=1.00m
36.5
.84
2.63
36.5
2.75.5
6.00.5
2.52
36.5
3.00
6.00
36.5
4.19
24
1.75
12.5
5.12
36.5
12.23